



TOMH A-A

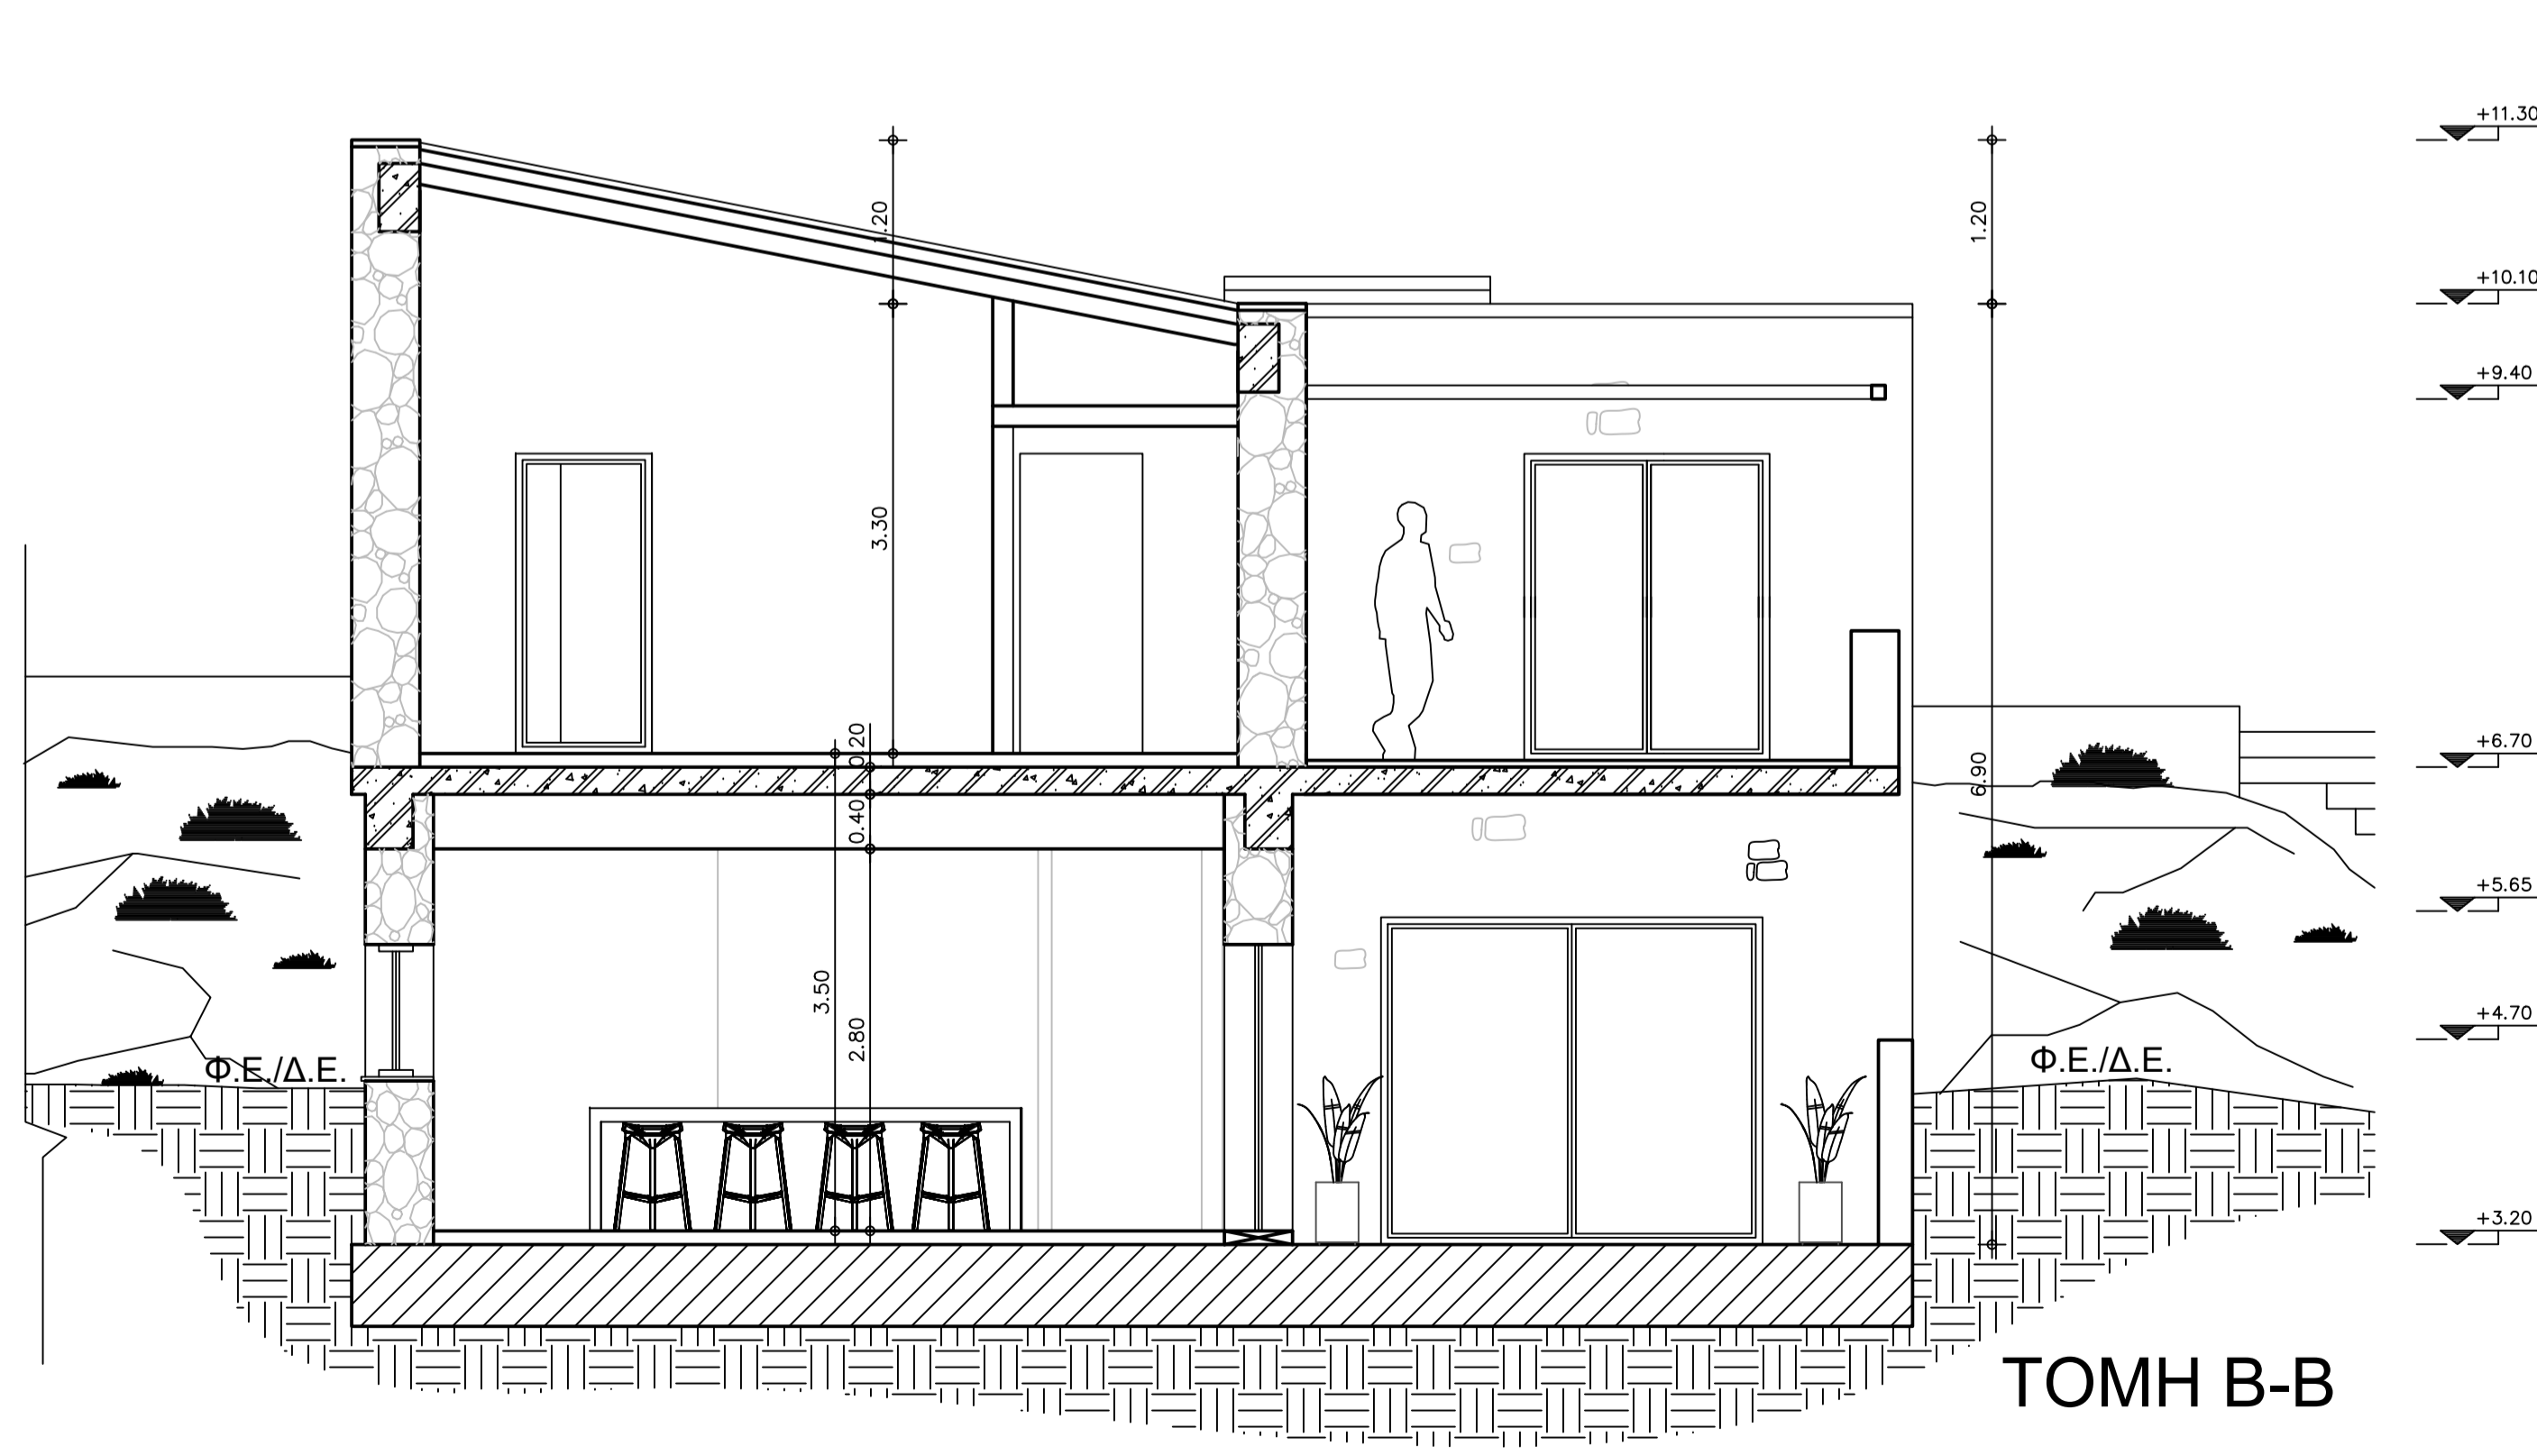

TOMH B-B

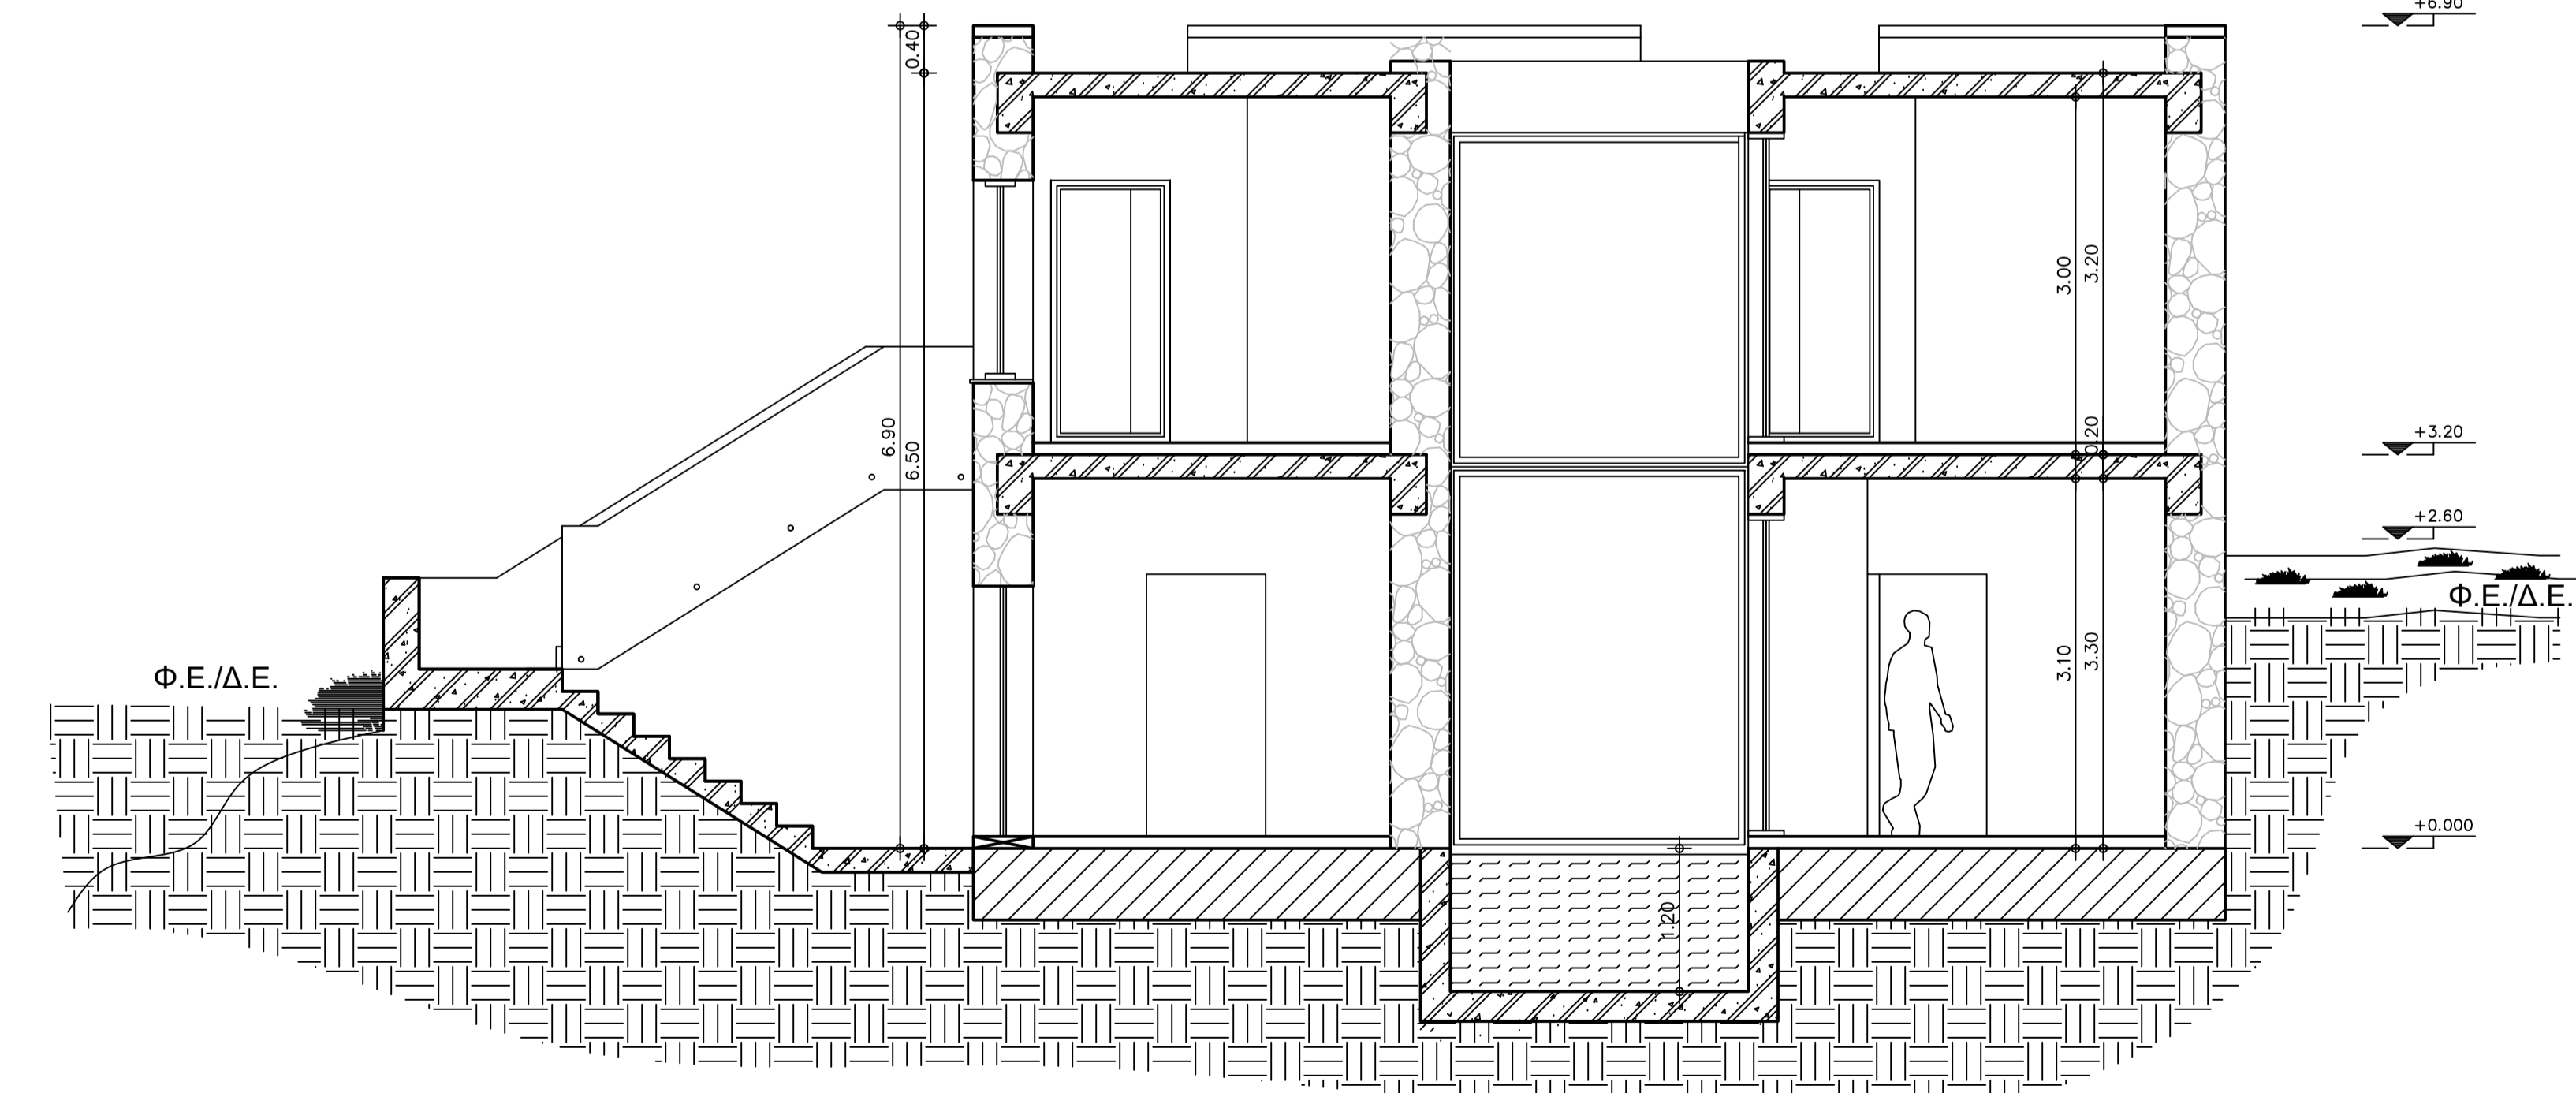

TOMH Γ-Γ

<b>ΤΕΧΝΙΚΟ ΓΡΑΦΕΙΟ</b> <b>Γ.ΣΠΑΝΟΓΙΑΝΝΗΣ &amp; συνεργάτες</b> πολιτικοί μηχανικοί	
ΕΡΓΟ : ΑΝΕΓΕΡΣΗ ΔΙΩΡΟΦΗΣ ΚΑΤΟΙΚΙΑΣ ΜΕ ΤΜΗΜΑ ΥΠΟΓΕΙΟΥ ΚΑΙ ΕΞΩΤΕΡΙΚΗ ΤΟΙΧΟΠΟΙΑ ΑΠΟ ΛΙΘΟΔΟΜΗ	
ΕΡΓΟΔΟΤΗΣ : ΜΟΥΤΖΟΥΡΗΣ ΗΛΙΑΣ	
ΘΕΣΗ ΙΔΙΟΚΤΗΣΙΑΣ : ΕΝΤΟΣ ΑΚΤΙΝΑΣ 800 μ. ΣΤΑΣΙΜΟΥ ΟΙΚΙΣΜΟΥ Τ.Κ. ΡΙΓΚΛΙΩΝ Δ.Ε. ΛΕΥΚΤΡΟΥ ΔΗΜΟΥ ΔΥΤΙΚΗΣ ΜΑΝΗΣ	
ΜΕΛΕΤΗΤΕΣ 1.ΣΠΑΝΟΓΙΑΝΝΗΣ ΓΕΩΡΓΙΟΣ (ΠΟΛ. ΜΗΧΑΝΙΚΟΣ Ε.Μ.Π)	
ΧΡΟΝΟΣ ΜΕΛΕΤΗΣ ΚΑΛΑΜΑΤΑ ΑΥΓΟΥΣΤΟΣ 2018	ΚΛΙΜΑΚΑ: 1/50
ΘΕΜΑ ΣΧΕΔΙΟΥ : ΤΟΜΕΣ ΚΤΙΡΙΩΝ	ΑΡ. ΣΧΕΔ. : <b>A5</b>
ΣΦΡΑΓΙΔΑ-ΥΠΟΓΡΑΦΗ : <div style="border: 1px solid black; padding: 2px; width: fit-content; margin: 5px auto;"> <small>ΓΕΩΡΓΙΟΣ Κ. ΣΠΑΝΟΓΙΑΝΝΗΣ            ΠΟΛΙΤΙΚΟΣ ΜΗΧΑΝΙΚΟΣ            ΜΕΛΟΣ Τ.Ε.Ε. ΑΡ. ΜΗΤΡΩΟΥ 2754            ΠΑΡΕΔΡΟΝΑΣ 11 - ΚΑΛΑΜΑΤΑ            ΤΗΛ: 37215 26675            Α.Φ.Μ. 023527447 - ΔΟΥ ΚΑΛΑΜΑΤΑΣ</small> </div>	ΕΛΕΓΧΟΣ :